


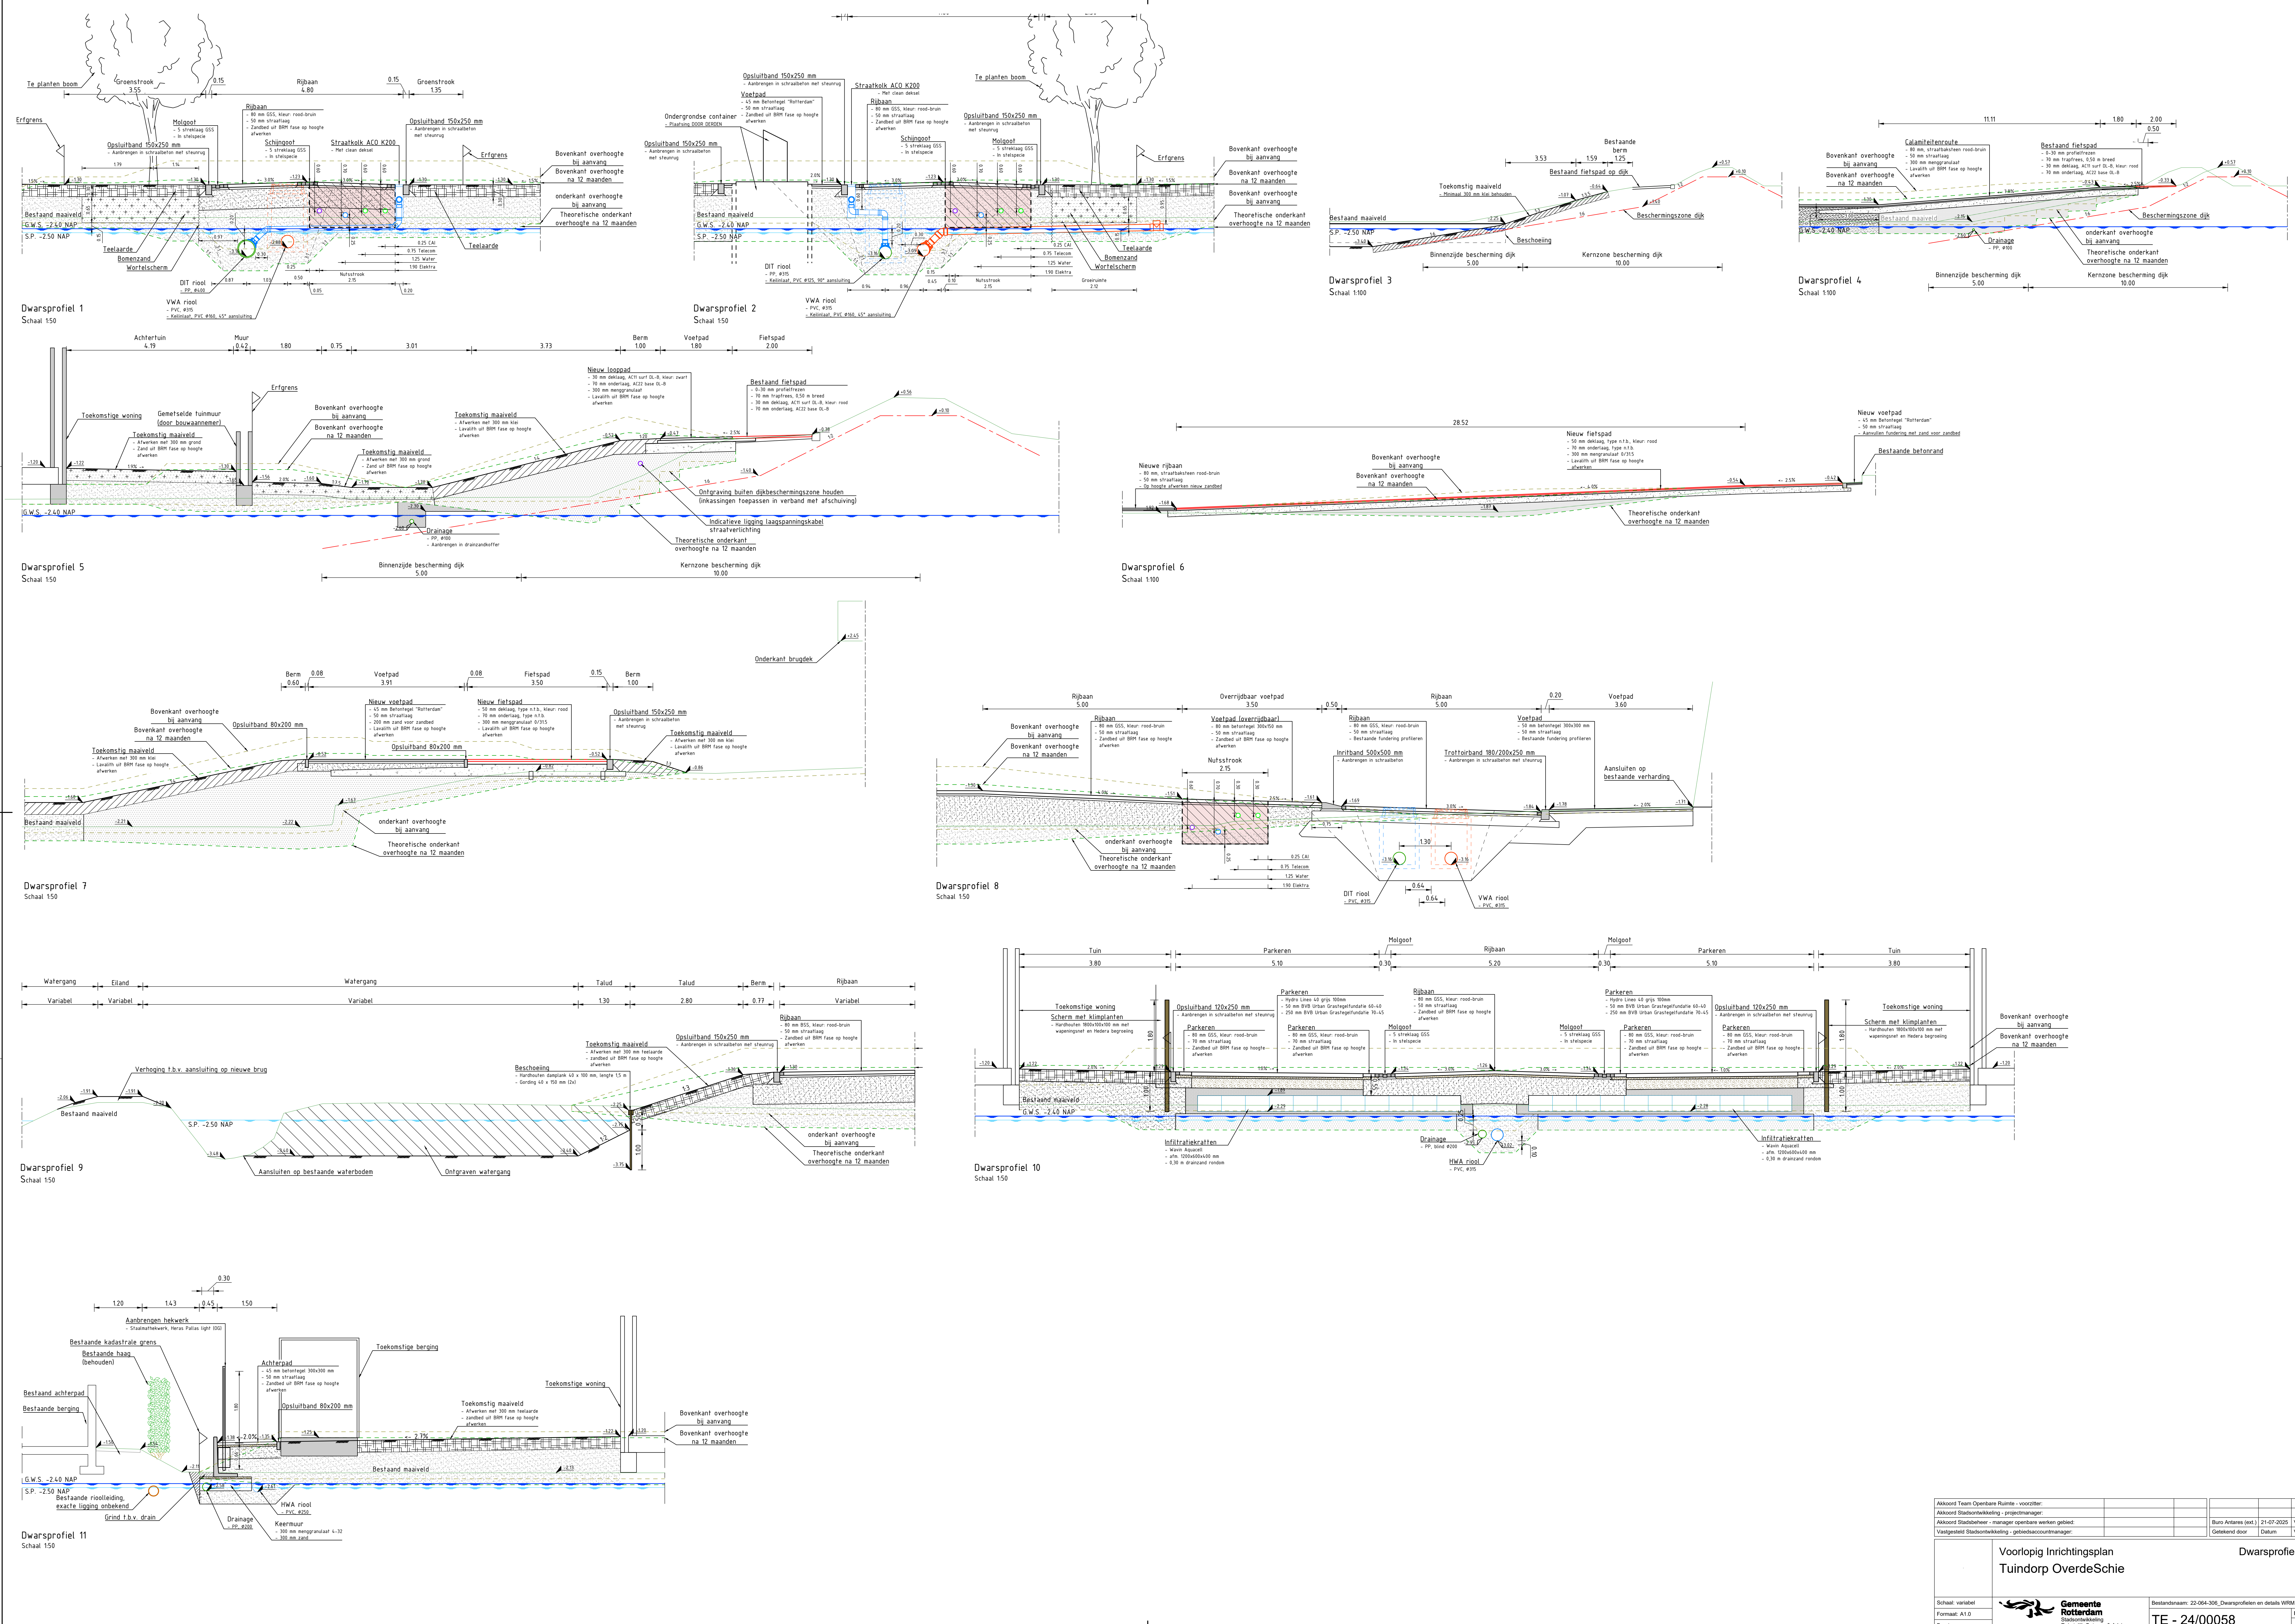

Akkoord Team Openbare Ruimte - voorzitter:				
Akkoord Stadsontwikkeling - projectmanager:				
Akkoord Stadsbeheer - manager openbare werken gebied:				
Vastgesteld Stadsontwikkeling - gebiedscoördinator:				
	Buro Adress (ext.)	21-07-2025	VO	
	Gepland door	Datum	versie	

Voorlopig Inrichtingsplan
Tuindorp OverdeSchie

Dwarsprofielen

Schaal: variabel		Bestandsnaam: 22-004-005_Dwarsprofielen en details WRM.dwg	Bladzijde: 1/1
Formaat: A1.0			
Bout:			

TE - 24/00058